


PROFIL KOLEKTORA KW-1

POZIOM PORÓWNAWCZY: 164.00 m n.p.m.



eco-UNT
ul. Cymara 42/3 45-131 Opole
tel. 77 448-81-90 fax 77 442-81-19
Siedziba dokumentacji:
Projekt Budowlano-Wykonawczy

Nazwa opracowania:
UZBROJENIE W SIĘĆ WODOCIĄGOWĄ I KANALIZACJĘ SANITARNĄ PRZEWIDZIANYCH POD ZABUDOWĘ MIESZKAJĄCĄ TERENOW W REJONIE ULIC KRASICKIEGO I STAWOWEJ W PRÓSZKOWIE

Lokalizacja: m. Prószków, ul. Opolska 17, 46-000 Prószków

Wykonawcy	Imię i nazwisko	Nr uprawnień	Podpis
Projektant:	MIROSLAW BRZEZIŃSKI	35294/OP	sanitarna
Sprawdził:	PROF. ROMUALD MACZANTOWICZ	20694/OP	sanitarna

Data opracowania: kwiecień 2011r. Skala: 1:100/500 Nr rysunku: 4.1