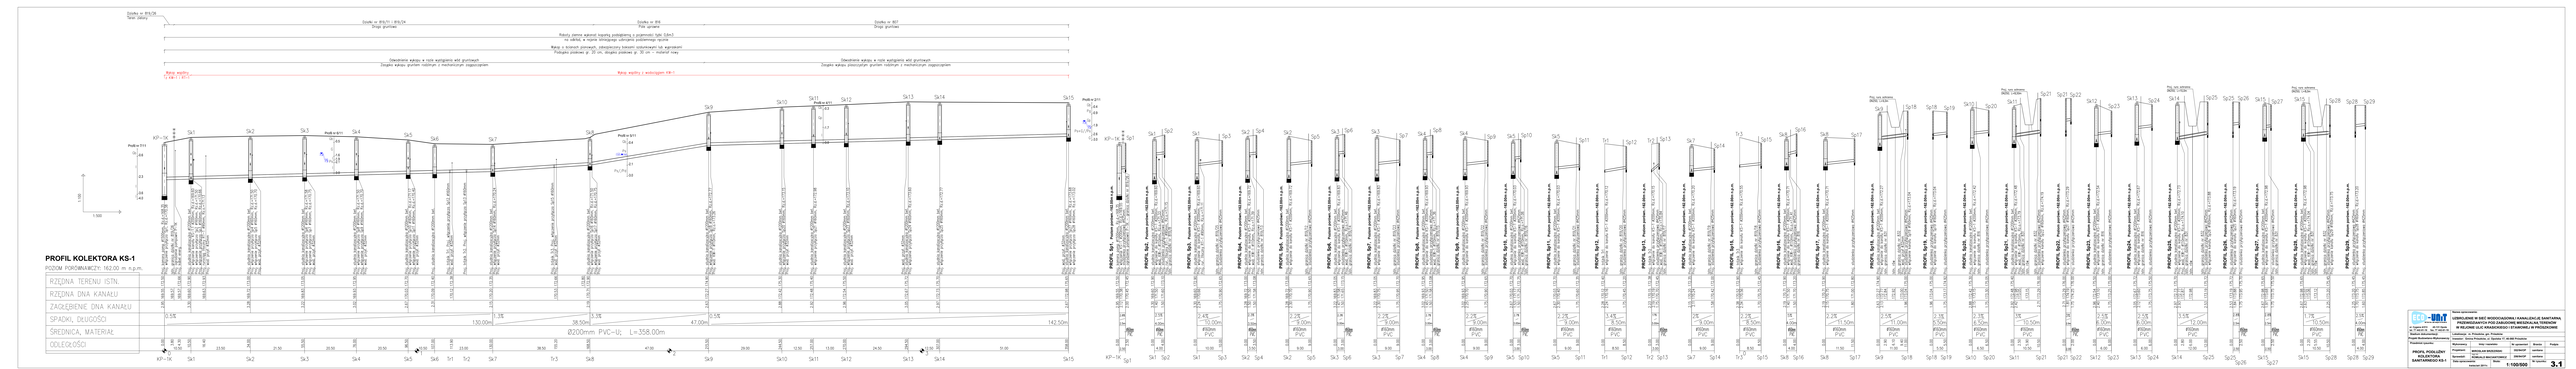
PROFIL KOLEKTORA KS-1
POZIOM PORÓWNAWCZY: 162.00 m n.p.m.
RZĘDNA TERENU ISTN.
RZĘDNA DNA KANAŁU
ZAGŁĘBIENIE DNA KANAŁU
SPADKI, DŁUGOŚCI
ŚREDNICA, MATERIAŁ
ODLEGŁOŚCI
Ø200mm PVC-U; L=358.00m
130.00m
38.50m
47.00m
142.50m
PROFIL Sp1 - Przekrój poziomy +00.00m n.p.m.
PROFIL Sp2 - Przekrój poziomy +00.00m n.p.m.
1:100
1:500
1:1000/500
3.1