

Działka nr 819/26  
Teren zielony

Działka nr 819/11 i 819/1  
Droga gruntowa

Działka nr 819/1  
Droga gruntowa, utwardzona  
Odtw. nawierzchni na szer. wykopu

Roboty ziemne wykonać koparką podsiębierną o pojemności łyżki 0,6m<sup>3</sup>  
na odkład, w rejonie istniejącego uzbrojenia podziemnego ręcznie


Wykop o ścianach pionowych, zabezpieczony boksami szalunkowymi lub wypraskami  
Podsypka piaskowa gr. 20 cm, obsypka piaskowa gr. 30 cm – materiał nowy

Odwodnienie wykopu w razie wystąpienia wód gruntowych  
Zасыпка wykopu piaszczystym gruntem rodzimym z mechanicznym zagęszczeniem

Odw. wykopu w razie wyst. wód gruntowych  
Zасыпка wykopu piaszcz. gruntem rodzimym  
lub mat. nowym z mech. zagęszcz. do Is=0,98

Wykop wspólny z wodociągkiem KW-1 i kanałem grawitacyjnym kanalizacji sanitarnej

Wykop wspólny z wodociągkiem KW-1

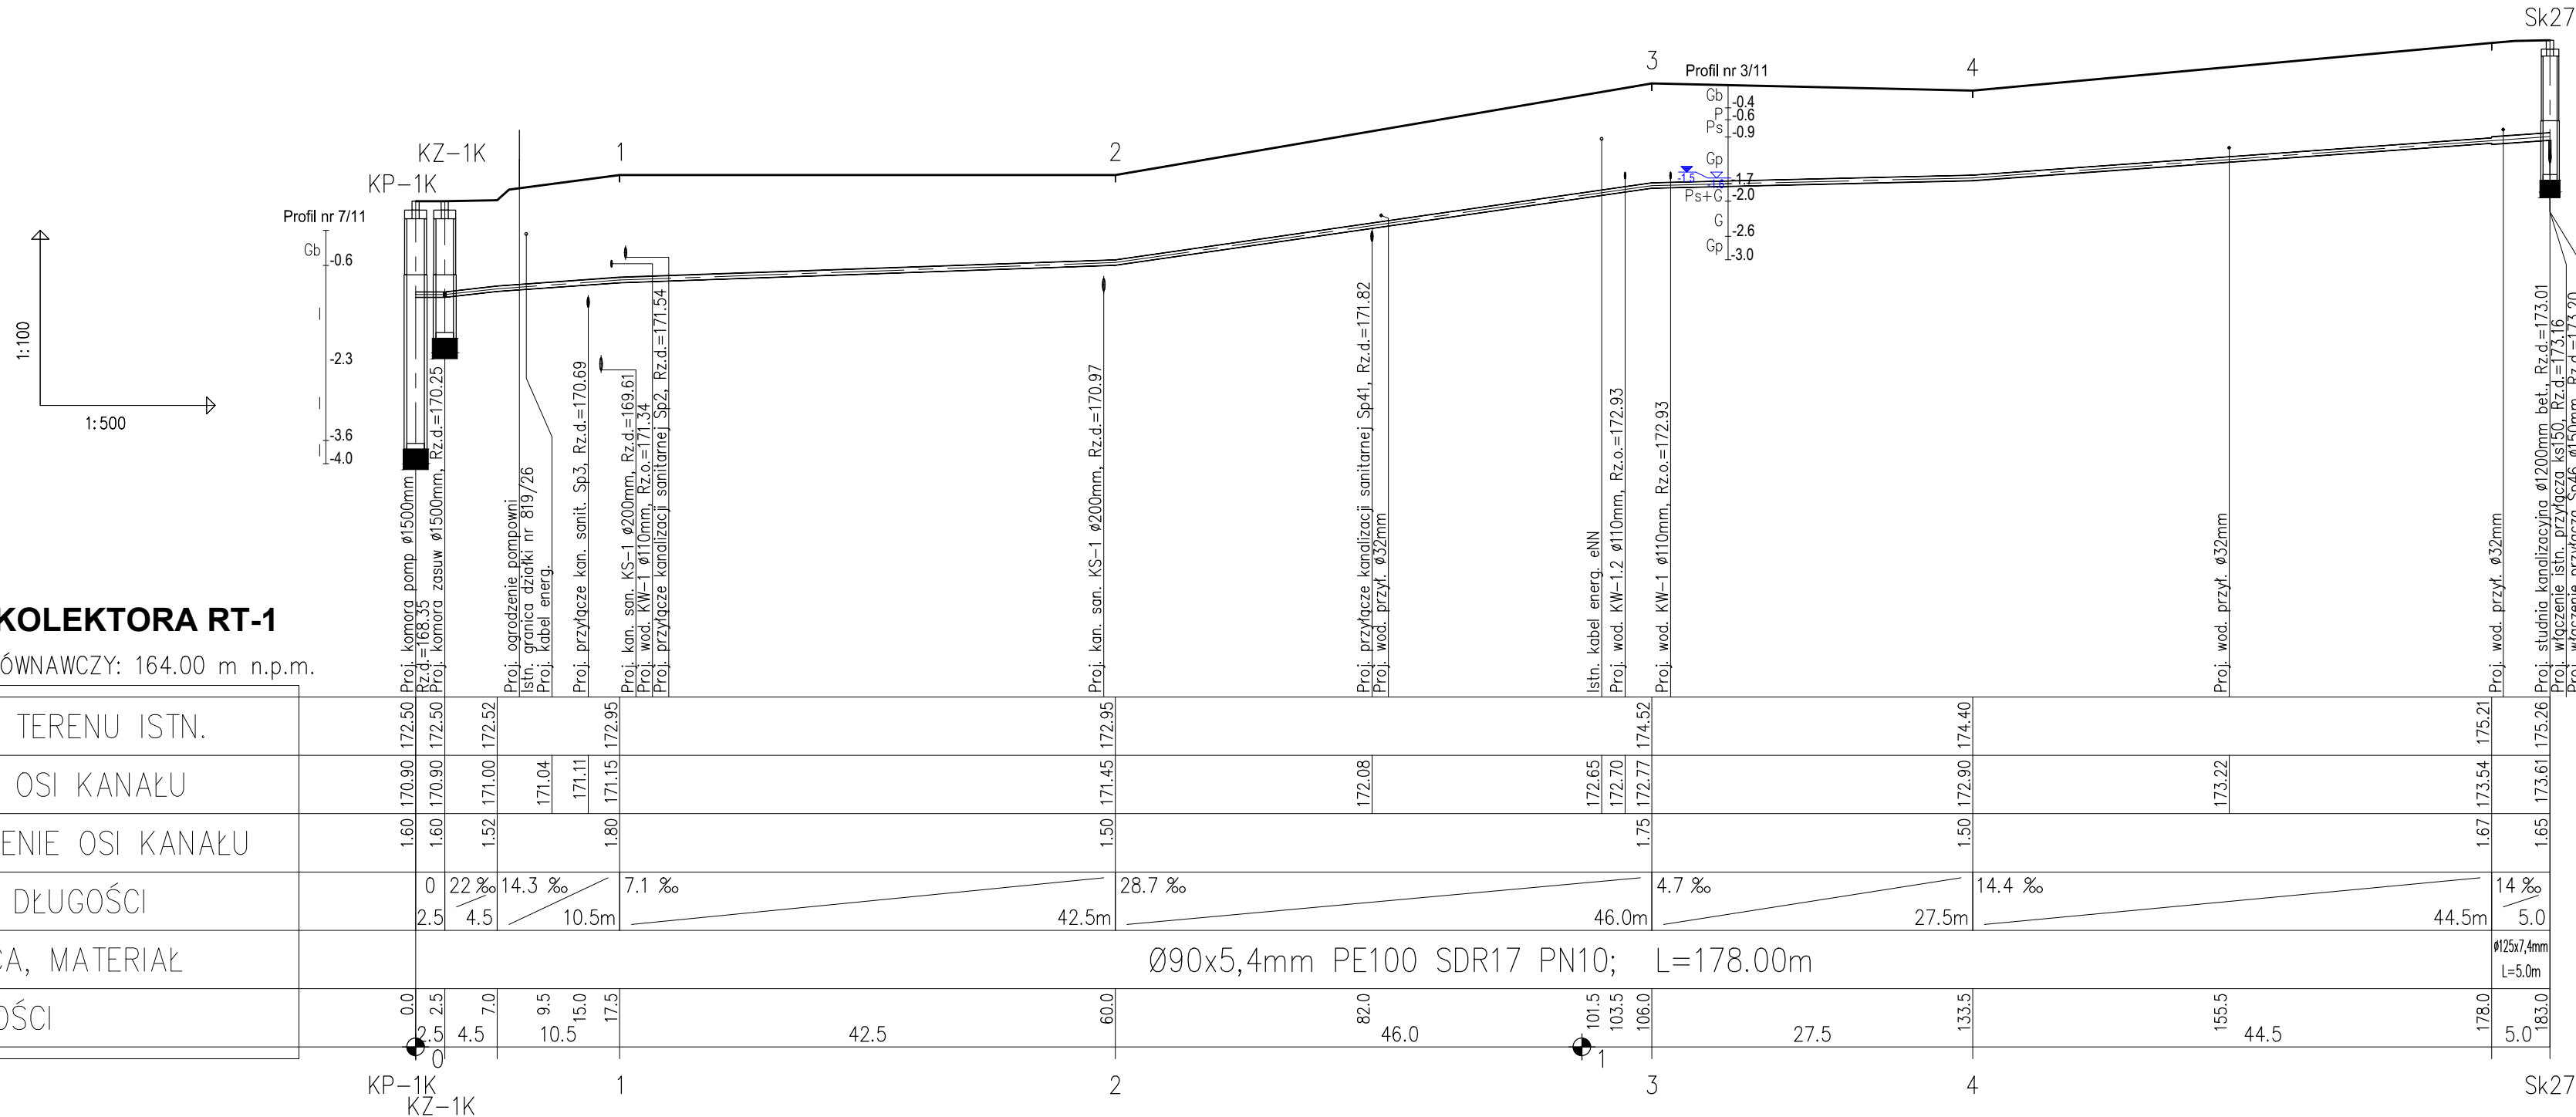

### PROFIL KOLEKTORA RT-1

POZIOM PORÓWNAWCZY: 164.00 m n.p.m.

RZĘDNA TERENU ISTN.	172.50	172.50	172.52	172.95	174.52	174.40	175.21	175.26											
RZĘDNA OSI KANAŁU	170.90	170.90	171.00	171.11	172.08	172.70	173.22	173.61											
ZAGŁĘBIENIE OSI KANAŁU	1.60	1.60	1.52	1.80	1.50	1.75	1.67	1.65											
SPADKI, DŁUGOŚCI	0 ‰	22 ‰	14.3 ‰	7.1 ‰	28.7 ‰	4.7 ‰	14.4 ‰	14 ‰											
ŚREDNICA, MATERIAŁ	Ø90x5,4mm PE100 SDR17 PN10; L=178.00m								Ø125x7,4mm L=5.0m										
ODLEGŁOŚCI	0.0	2.5	7.0	10.5	17.5	42.5	60.0	82.0	46.0	101.5	103.5	106.0	27.5	133.5	155.5	44.5	178.0	5.0	183.0

<p>ul. Cygana 4/213 45-131 Opole tel. 77 442-81-18 fax. 77 442-81-19</p>	Nazwa opracowania:				
	<b>UZBROJENIE W SIĘĆ WODOCIĄGOWĄ I KANALIZACJĘ SANITARNĄ PRZEWIDZIANYCH POD ZABUDOWĘ MIESZKALNĄ TERENÓW W REJONIE ULIC KRASICKIEGO I STAWOWEJ W PRÓSZKOWIE</b>				
Stadium dokumentacji:	Lokalizacja: m. Prószków, gm. Prószków				
Projekt Budowlano-Wykonawczy	Inwestor: Gmina Prószków, ul. Opolska 17, 46-060 Prószków				
Przedmiot rysunku:	Wykonawcy	Imię i nazwisko	Nr uprawnień	Branża	Podpis
<b>PROFIL PODŁUŻNY RUROCIĄGU TŁOCZNEGO RT-1</b>	Projektant:	MIROSLAW BRZEZIŃSKI	352/94/OP	sanitarna	
	Sprawdził:	mgr inż. ROMUALD MACIANTOWICZ	206/94/OP	sanitarna	
Data opracowania:	kwiecień 2011r.	Skala:	1:100/500		Nr rysunku:
					<b>3.5</b>